


WOONSTUDIO

Bouwnummer	9 t/m 15
Type	Db
Woonlagen	BG 1 ^e
Woonoppervlakte (in GBO)	194 m²
Slaapkamers	3
Patio	oost-west 27 m²


Stadsvilla's met studio

Wonen en werken aan de B+R passage

BEGANE GROND

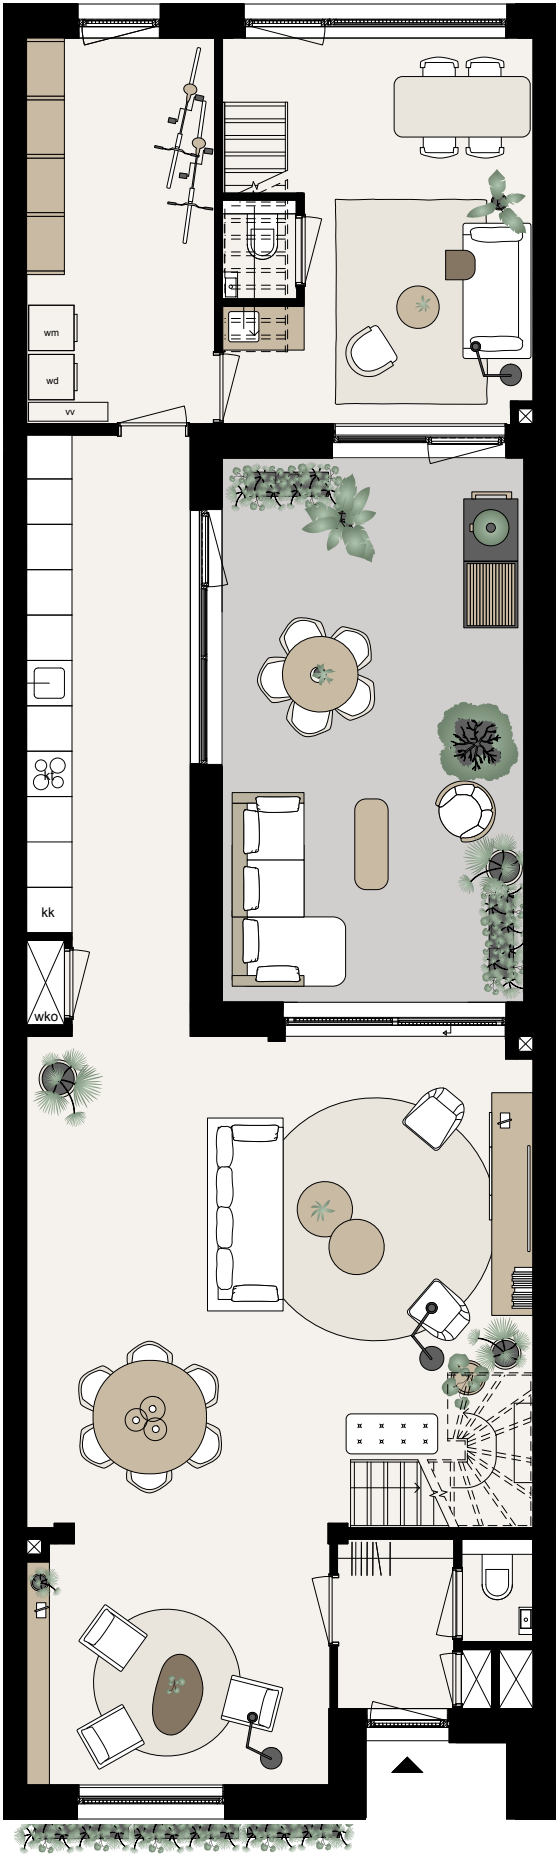

VERDIEPING

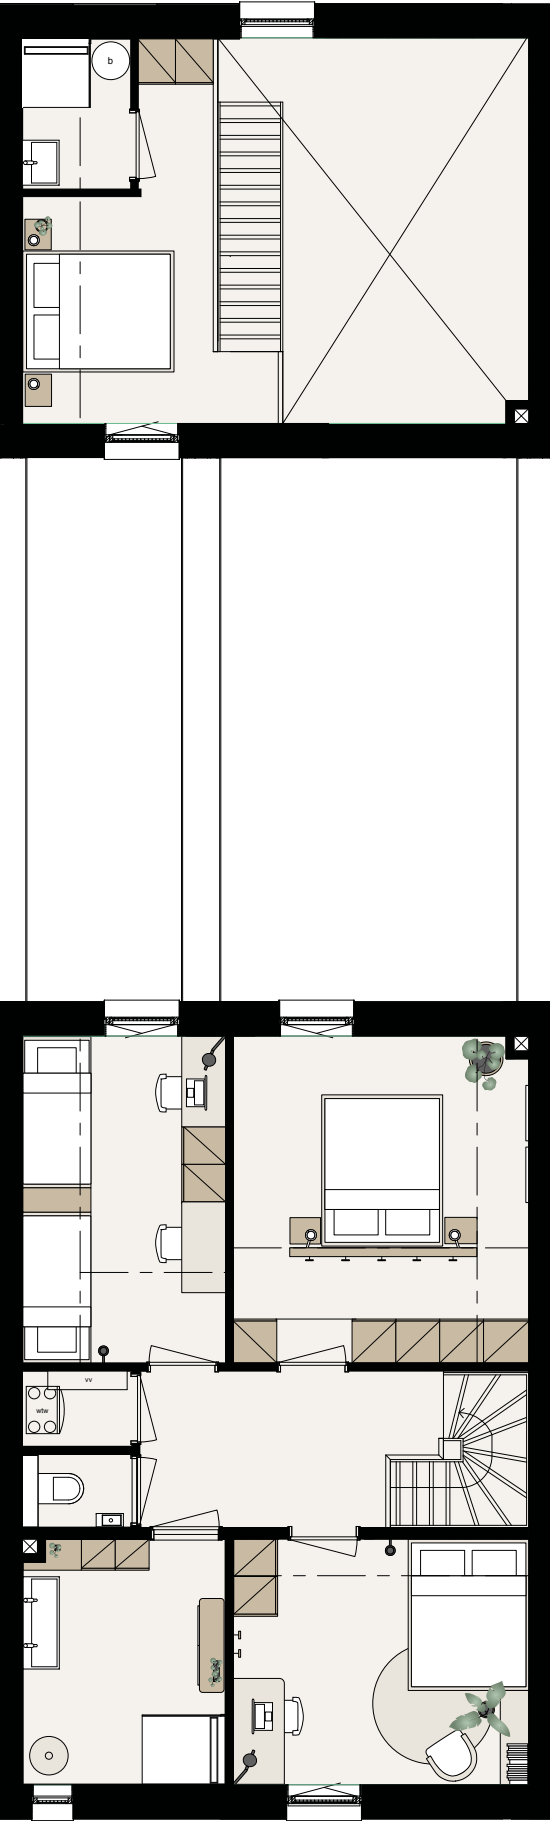

schaal 1:100 op A3-formaat
0 1 2 3 4 5 m

Aan deze sfeerplattegrond kunnen geen rechten worden ontleend.
In de technische tekening staat de exacte uitvoering van de keuken, de badkamer en het toilet.

