


WOONSTUDIO

|                          |                     |
|--------------------------|---------------------|
| Bouwnummer               | 9 t/m 15            |
| Type                     | Db                  |
| Woonlagen                | BG   1 <sup>e</sup> |
| Woonoppervlakte (in GBO) | 194 m²              |
| Slaapkamers              | 3                   |
| Patio                    | oost-west   27 m²   |


Stadsvilla's met studio

Wonen en werken aan de B+R passage

BEGANE GROND

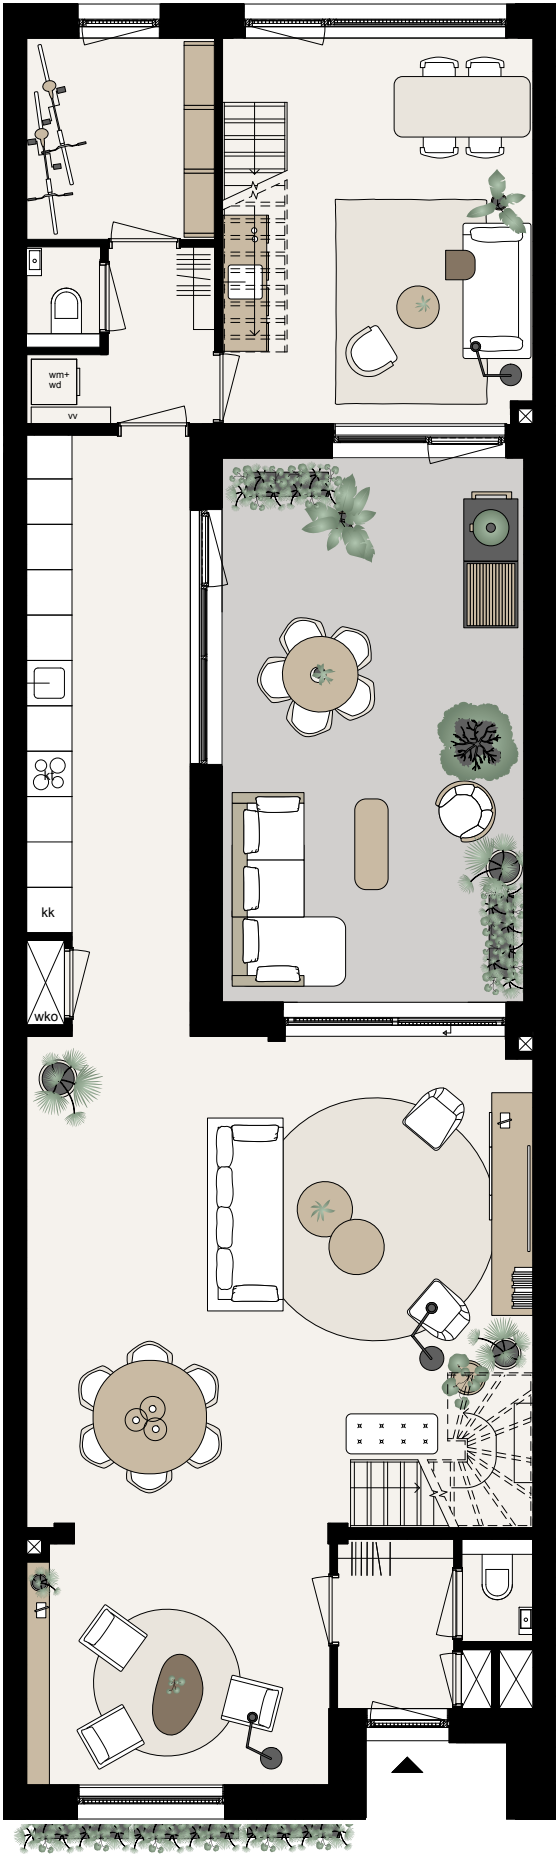

VERDIEPING

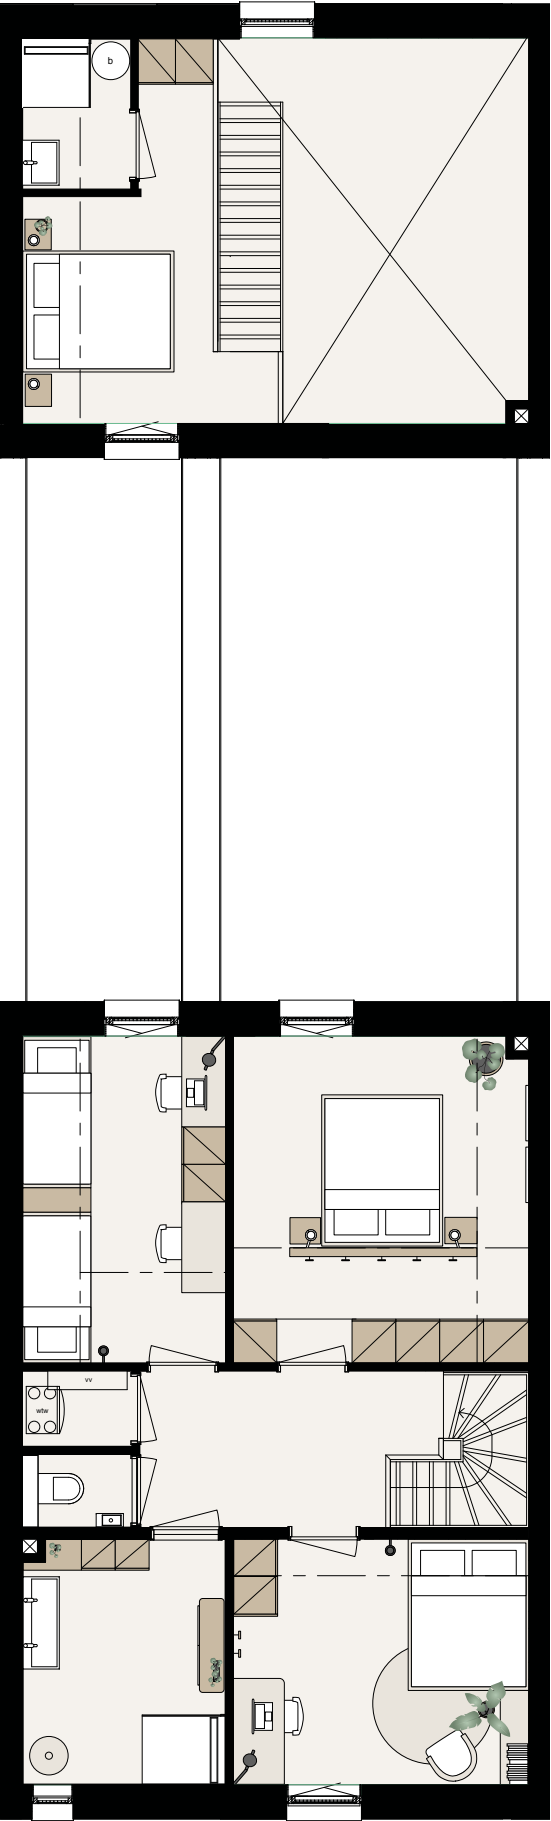

schaal 1:100 op A3-formaat  
0 1 2 3 4 5 m

Aan deze sfeerplattegrond kunnen geen rechten worden ontleend.  
In de technische tekening staat de exacte uitvoering van de keuken, de badkamer en het toilet.

